


commune de :

ECHELLE
1/7500

CHATEL GUYON

SCP D'ARCHITECTURE DESCOEUR F&C
DEA D'AMENAGEMENT DU TERRITOIRE
49 rue des Saints
63 000 Clermont-Ferrand
TEL: 04-73-35-16-26
Fax: 04-73-34-26-65
E-Mail: SCP@DESCOEUR@wanadoo.fr

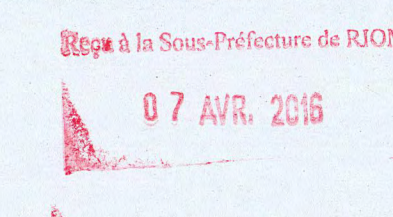

PLAN LOCAL D'URBANISME

ZONAGE -Territoire communal


MODIFICATIONS - REVISIONS PARTIELLES MISES A JOUR

- Prescription
Délibération du conseil municipal
du : 16.12.2008

- Arrêt du projet
Délibération du conseil municipal
du : 28.03.2011

- Approbation
Délibération du conseil municipal
du : 20.12.2011

- 1 Modif. simpl. n°1 app. par DCM du 10/07/2012
- 2 Mise à jour le 12/02/2014
- 3 Modif. n°2 app. par DCM du 01/07/2014
- 4 Modif. n°3 app. par DCM du 14/04/2015
- 5 Modif. n°4 app. par DCM du 11/03/2016
- 6

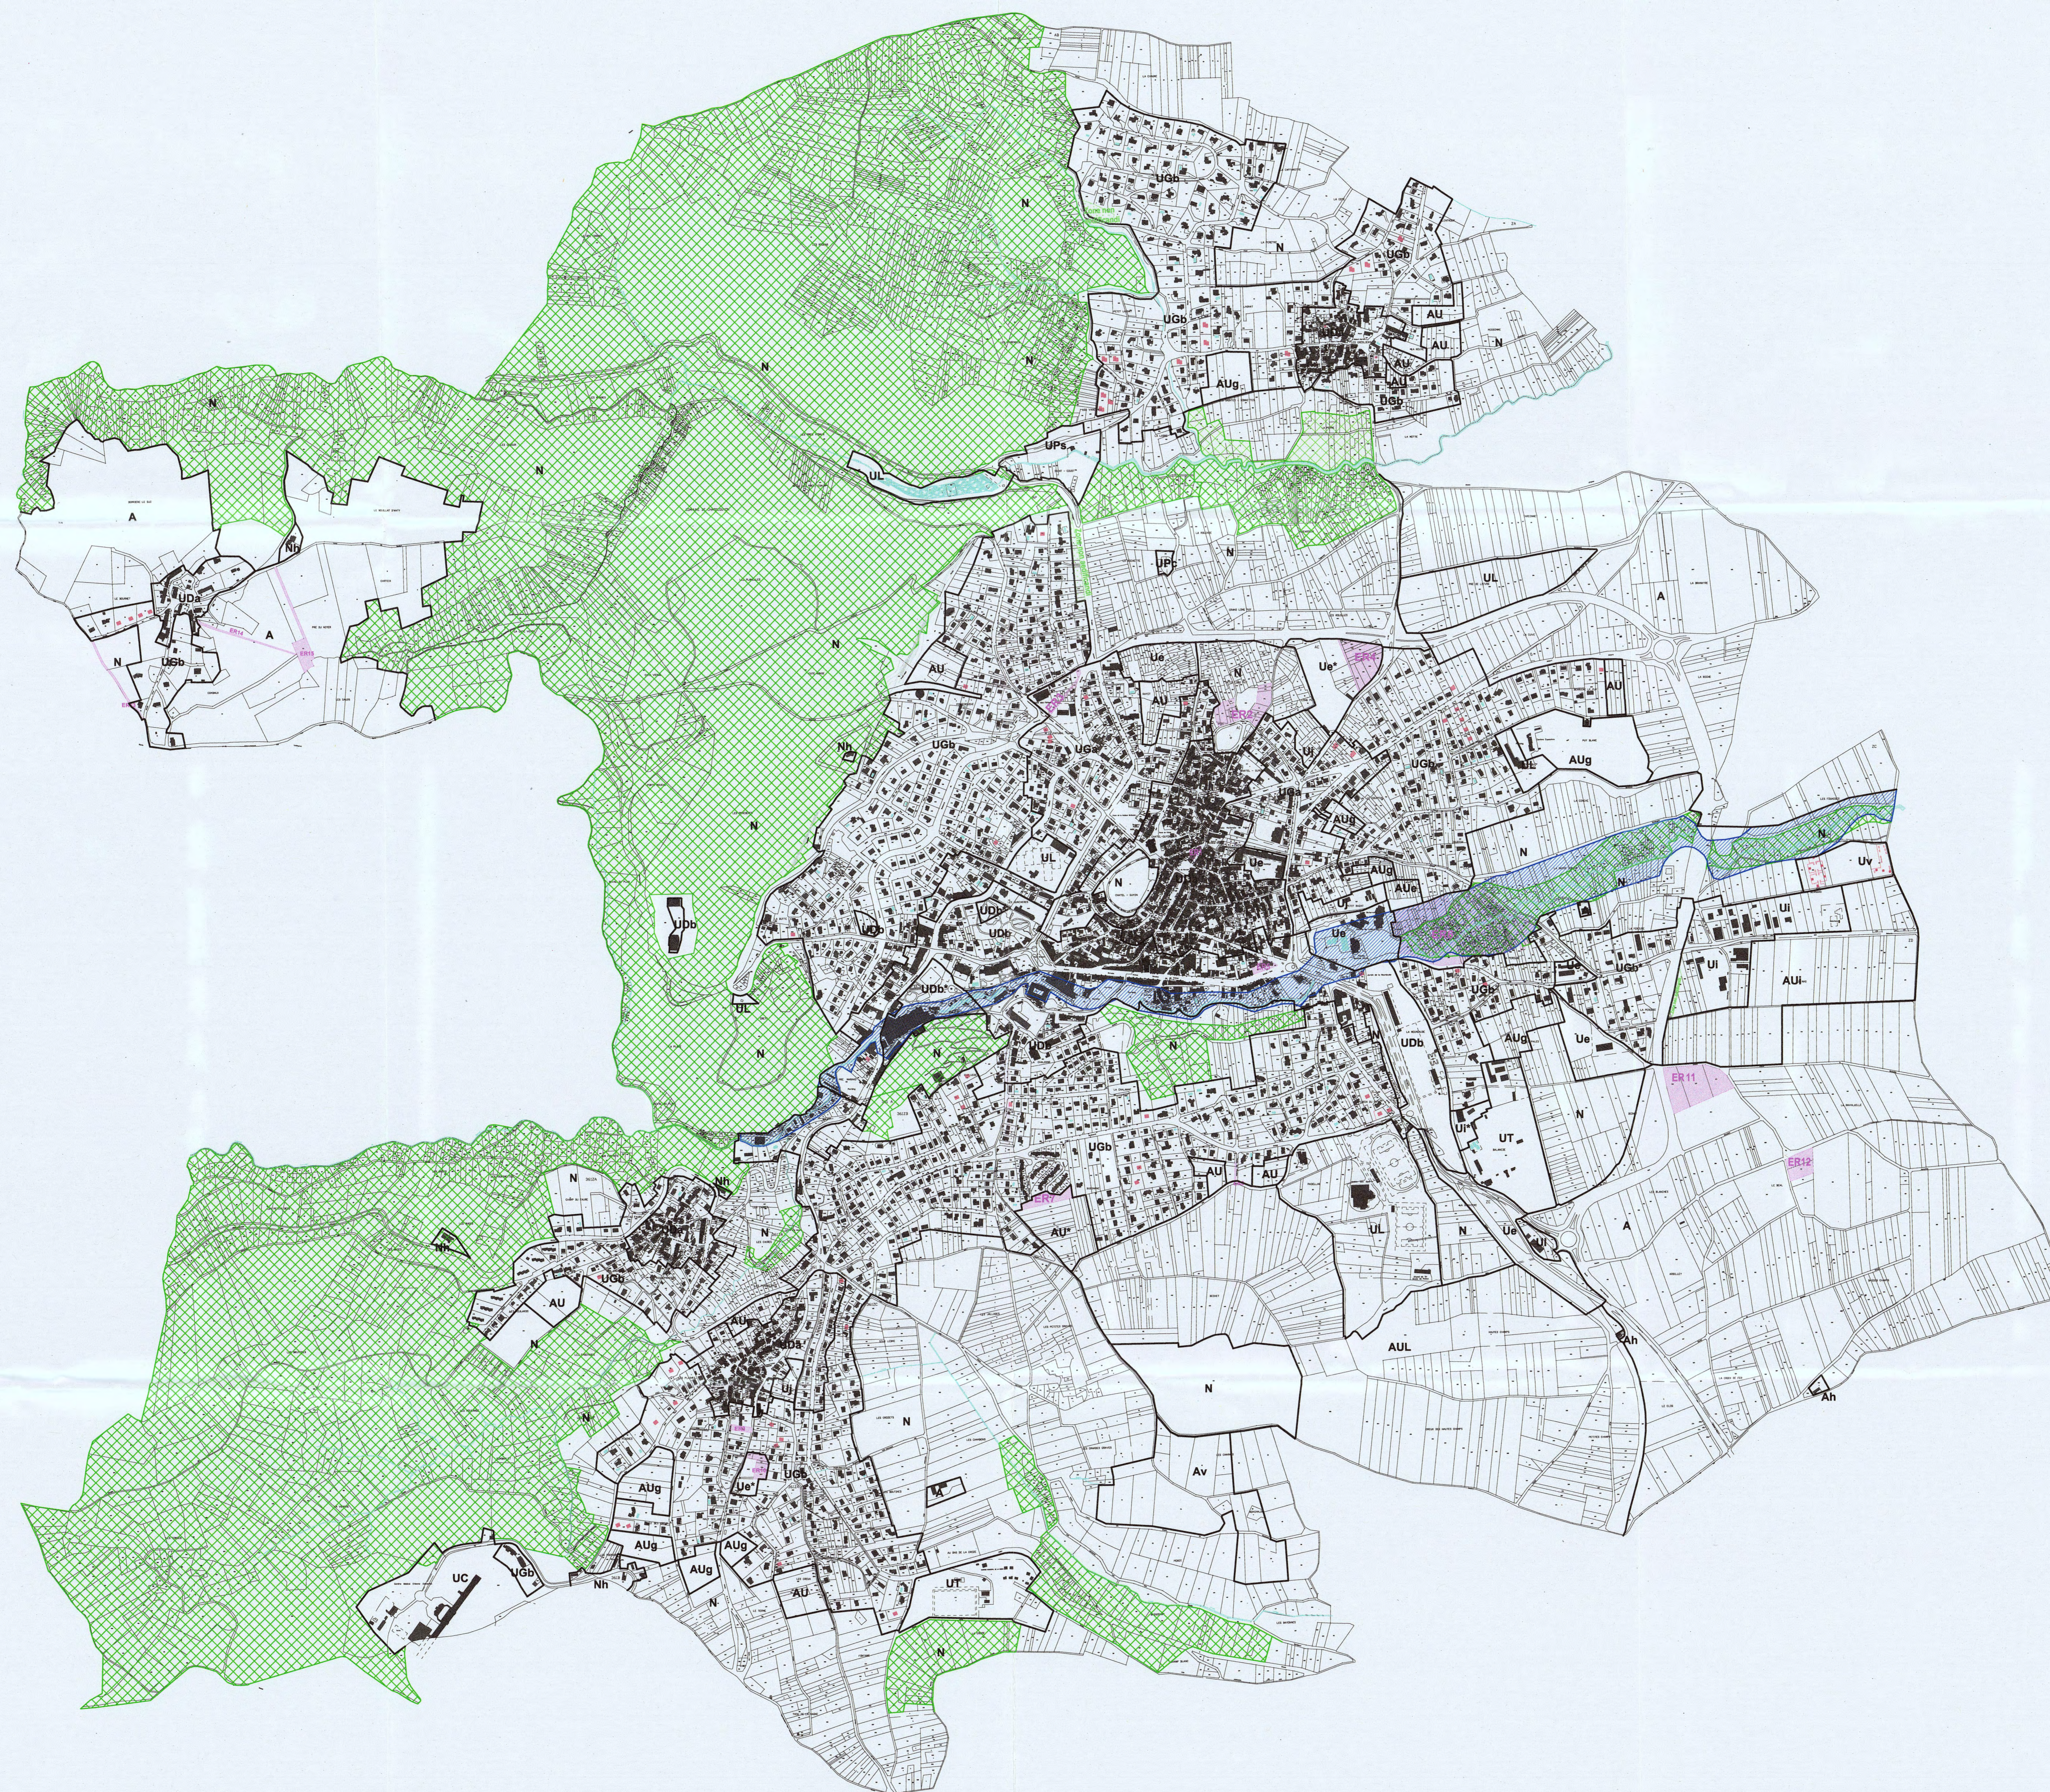

- Zonage PLU
 - Espaces Boisés Classés
 - PPRi
 - Emplacement Réserve
- Construction récente,
absente au cadastre.
- Plan masse non contractuel.